




Grundriss 2.UG  
M. 1:100

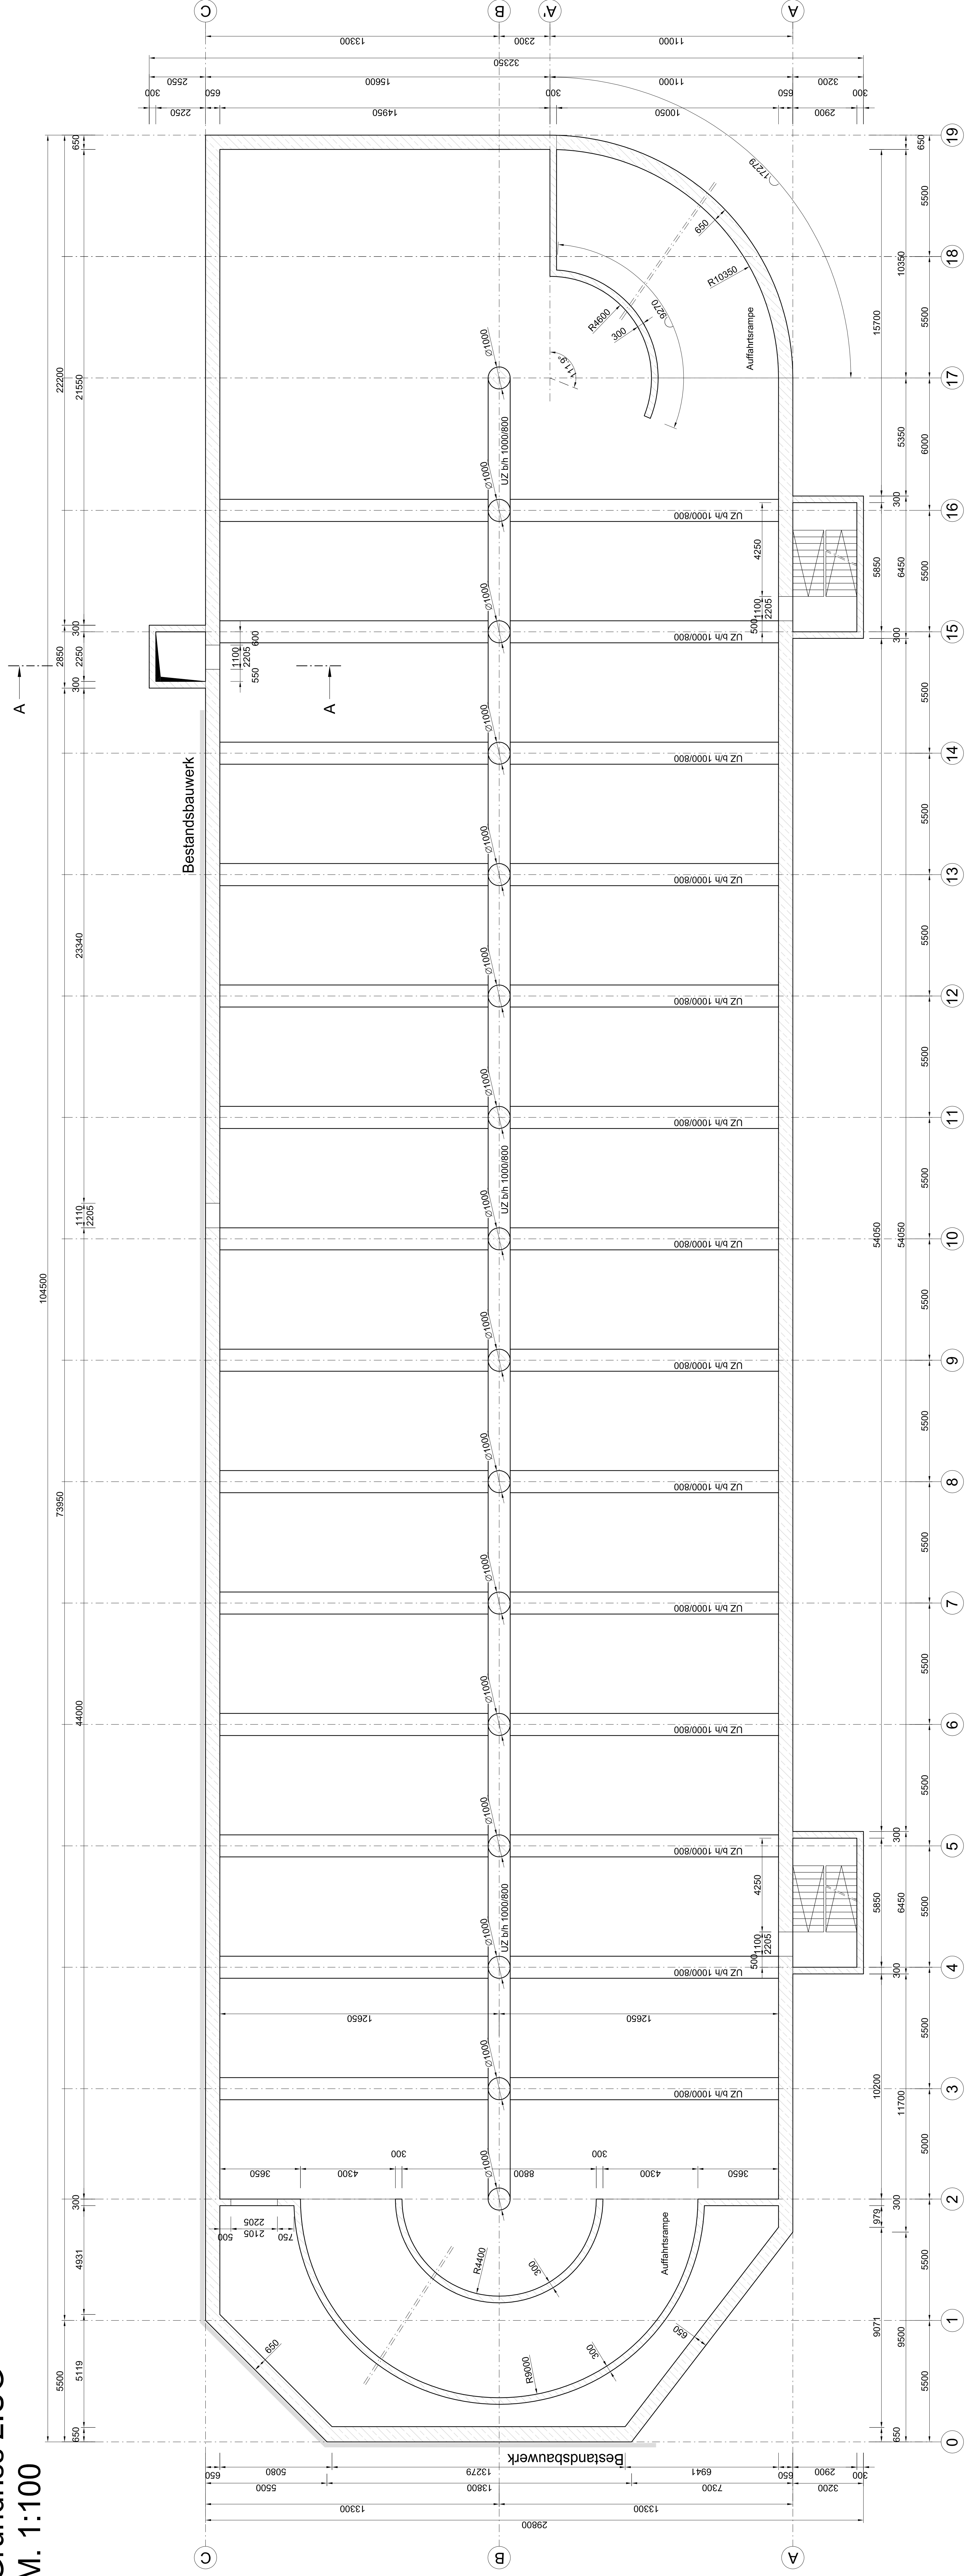

## Schnitt A-A

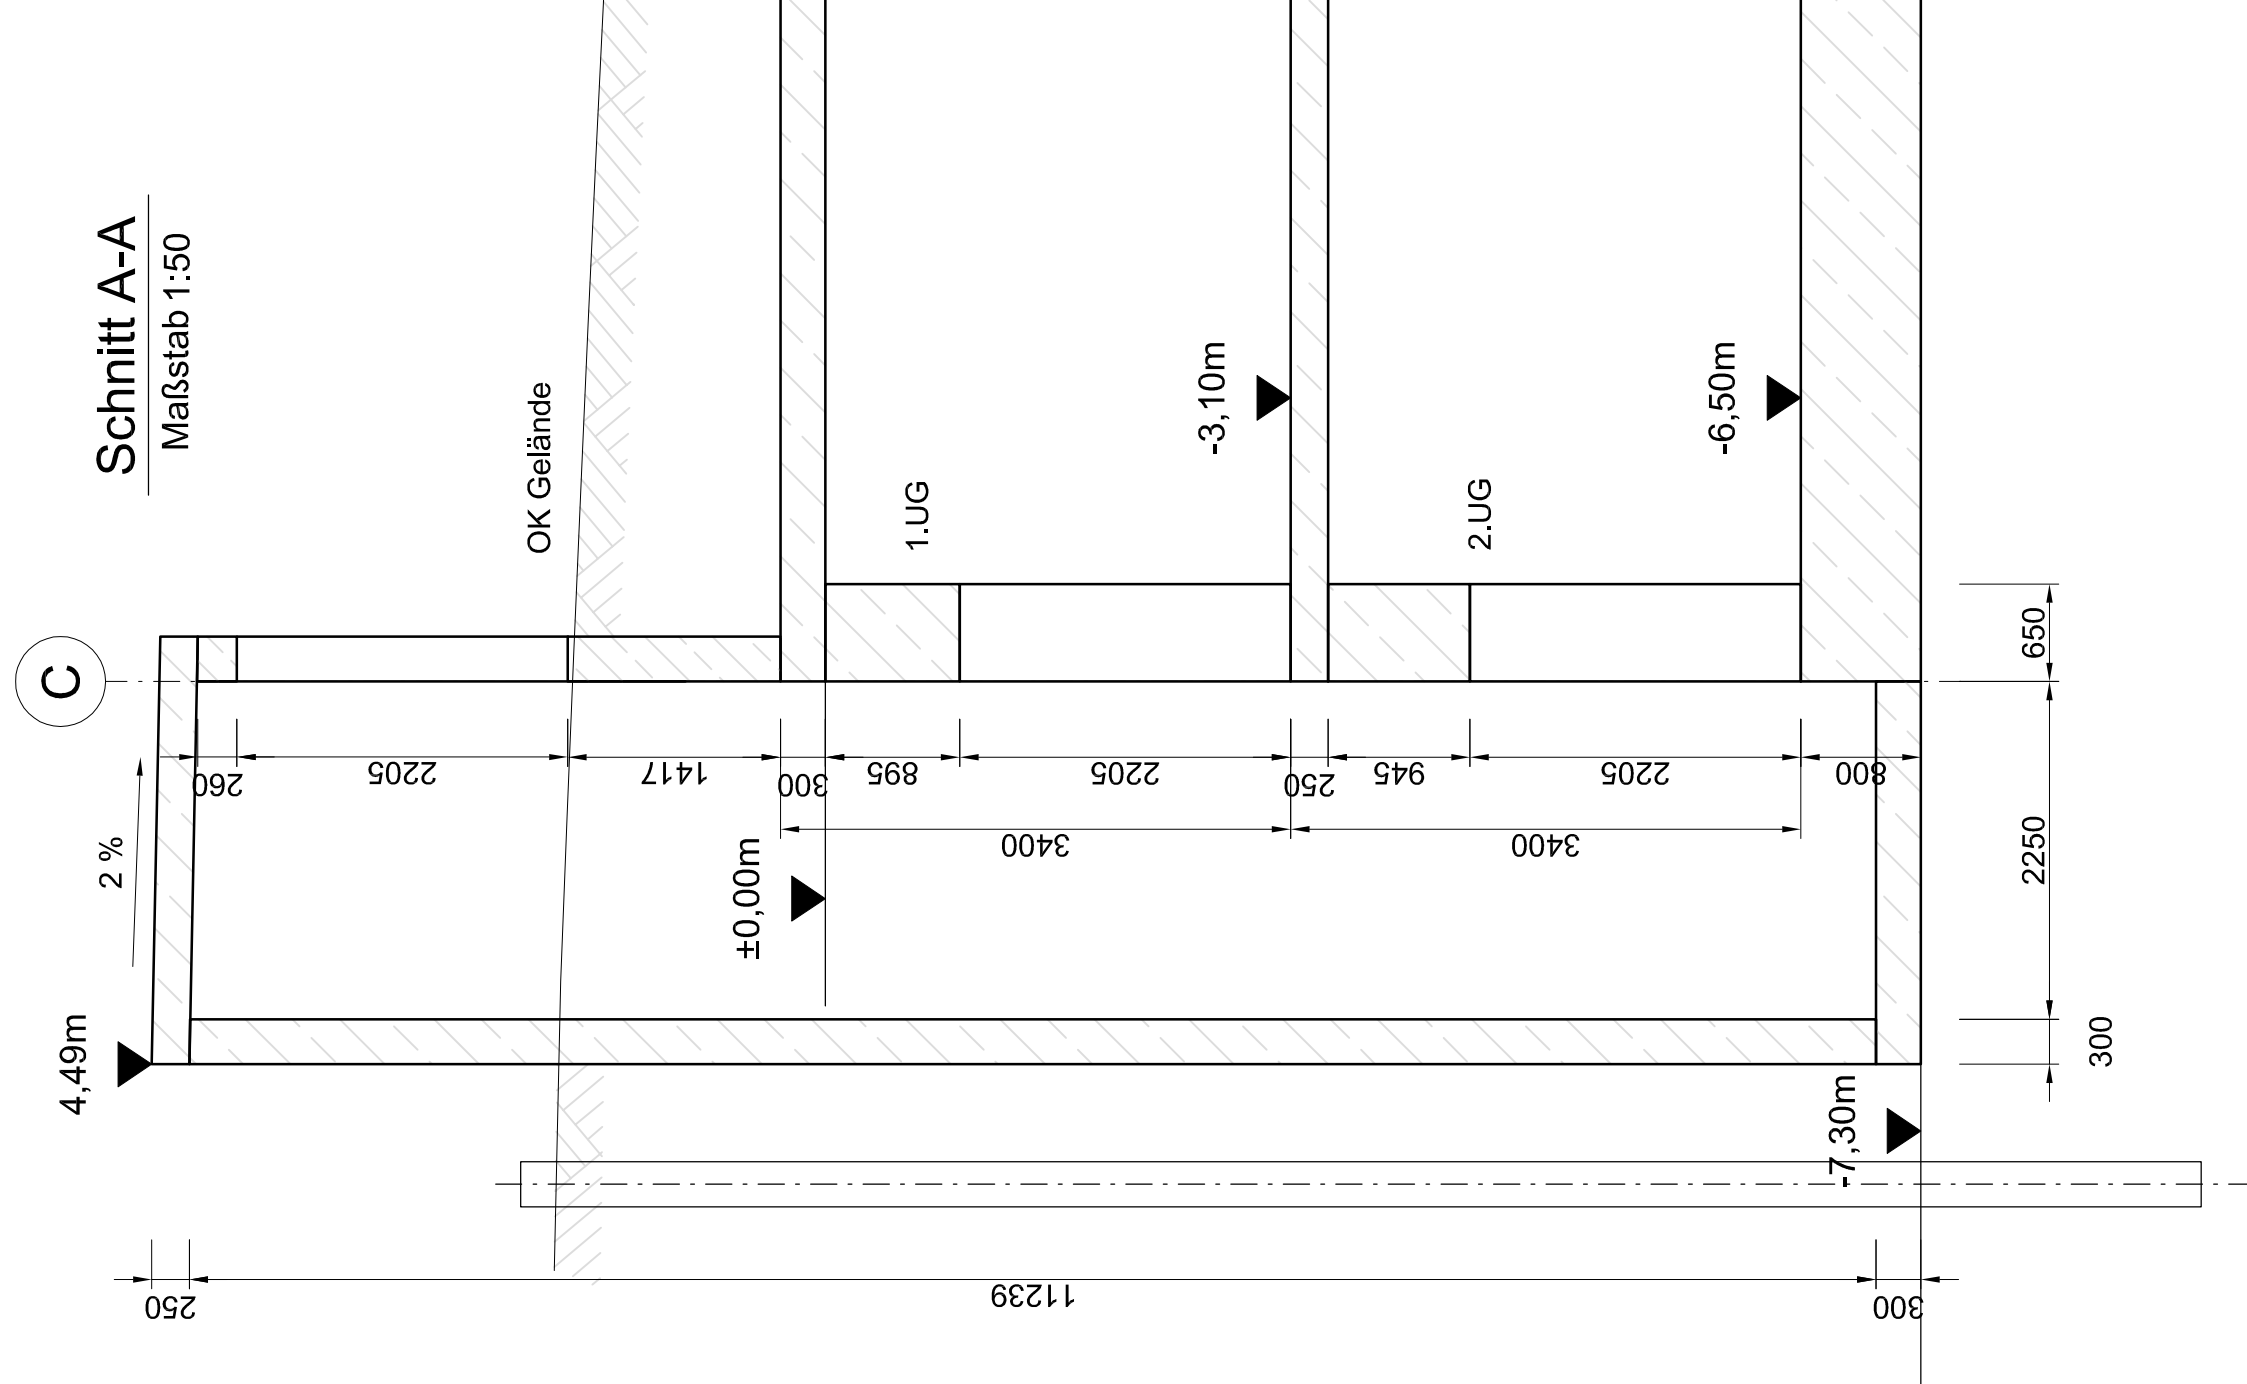

## Schnitt B-B

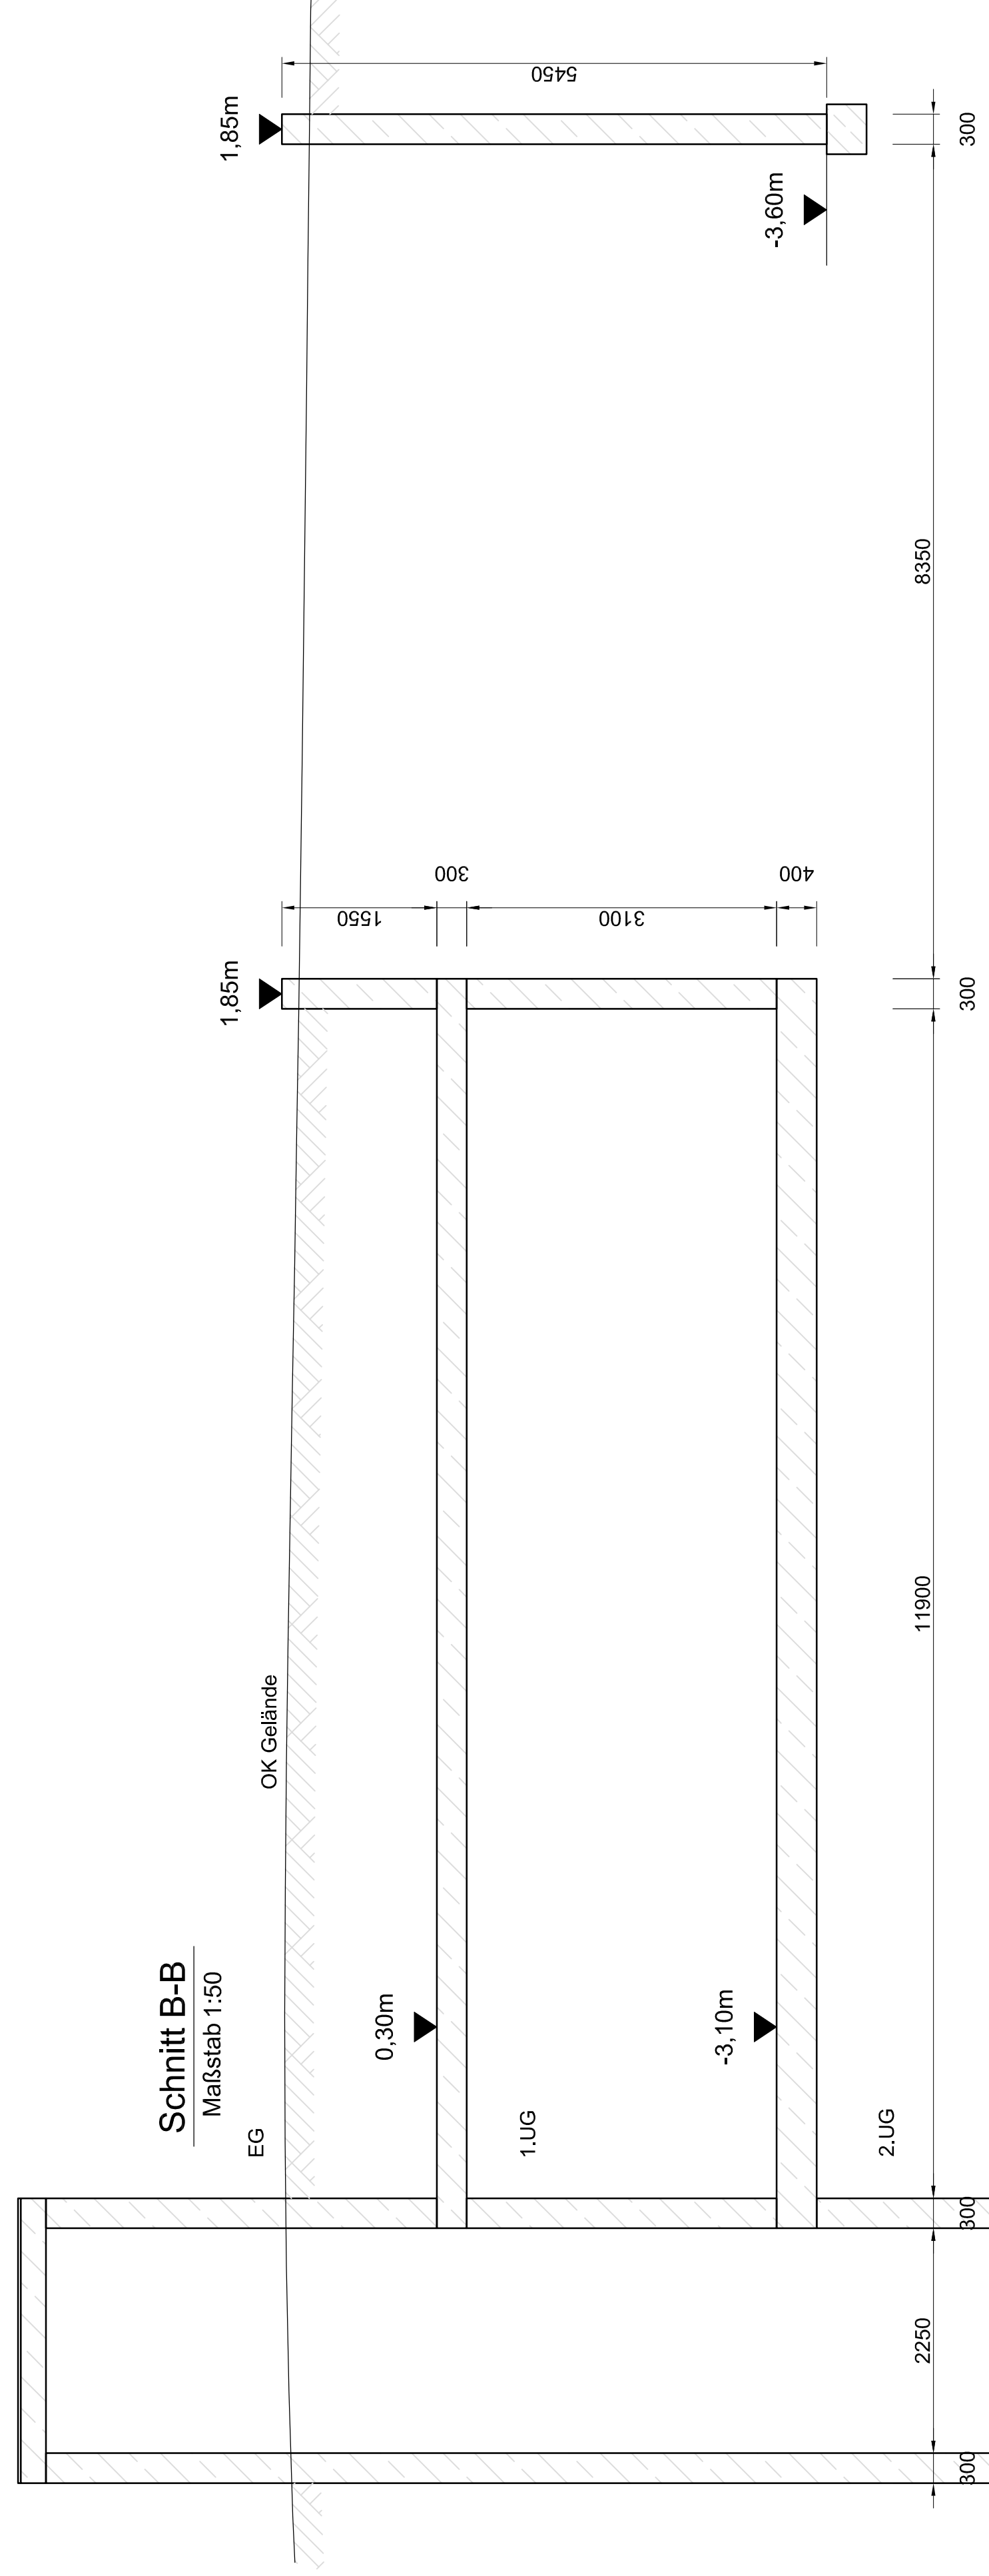

9. Doka Studentenwettbewerb  
Schlossgarage  
Grundriss 2. UG, Schnitt

Firma:		Zeichnung:		Angebotsplan	
Bauteilbezeichnung zur Ausführung:		Eigene Name, Unterschrift		Platz-Nr.: 200-200666-8006	
Gezeichnet: TEI		31.07.2014		Rev.: 1	
Geprüft:		Menge: 1		Material: 1 130, 1 150	
Geändert:					

DEUTSCHE DOKA Schalungstechnik GmbH  
 D-82216 Malsch, Fraunhofer 35  
 TEL.: +49 (0) 89 41034-0 FAX.: -42005

**doka**

Die unbefugte Benützung, Vervielfältigung oder Bearbeitung dieser Zeichnung ist verboten, strafbar und verpflichtet zum Schadensersatz.  
Diese Zeichnung darf weder Dritten Personen noch Konkurrenten mitgeteilt werden. Technische Änderungen sind vorbehalten.  
Diese Planung basiert auf den technischen Werten der Original DOKA-Produkte. Wir haften deshalb für die Planung nur bei Verwendung dieser Produkte.